
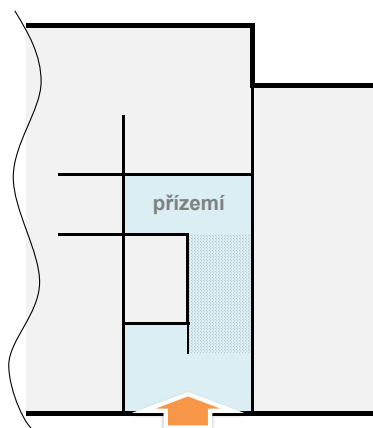
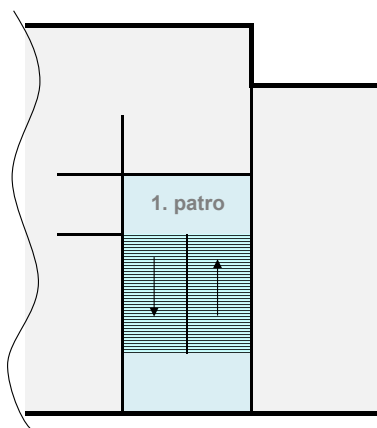
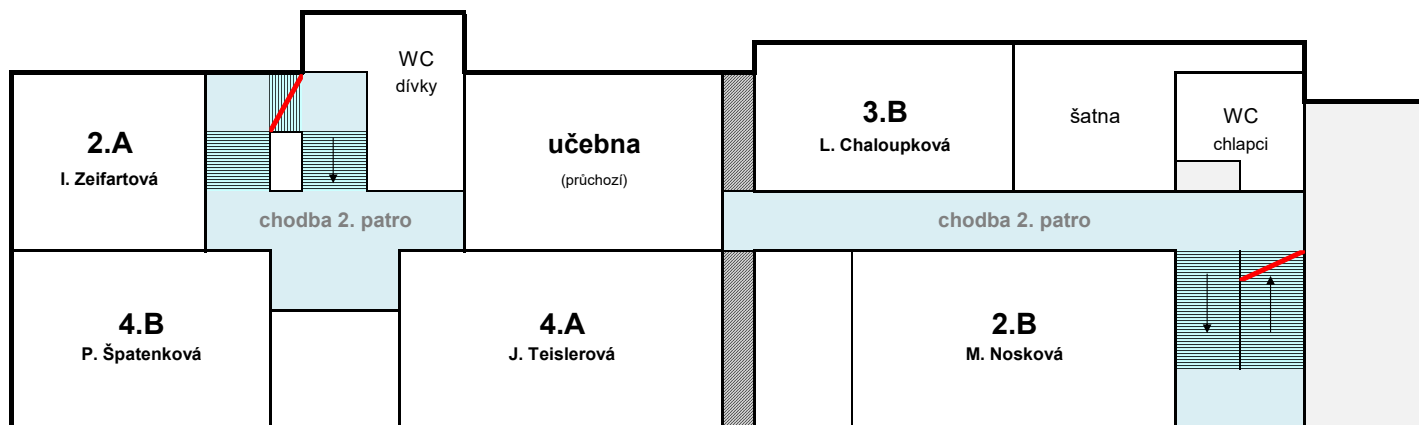


ROZMÍSTĚNÍ TŘÍD - budova C - školní rok 2018 / 2019

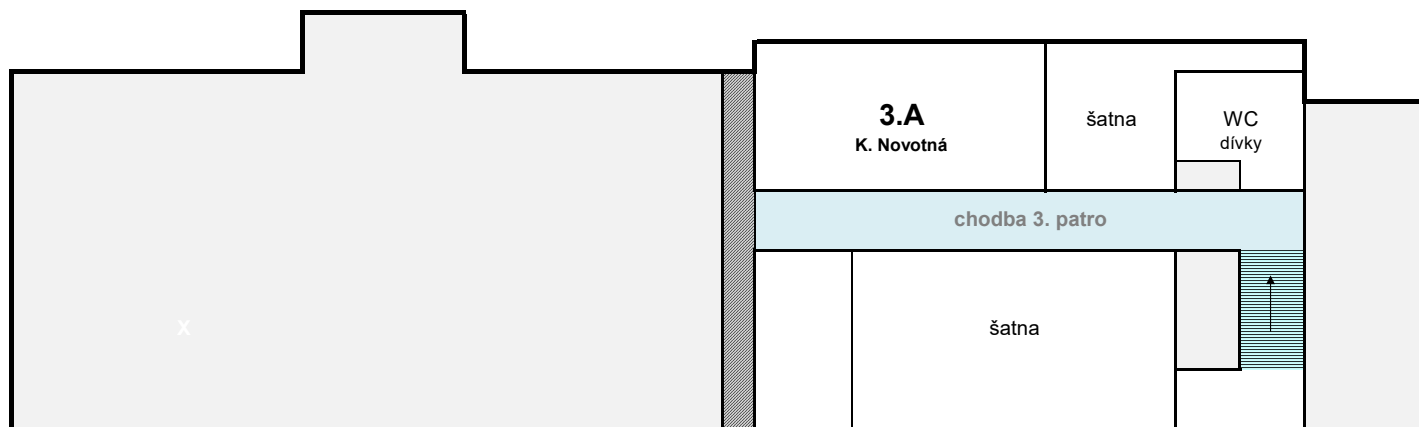

**Pracoviště v Komenského ulici
č. p. 795 zřízené pro období
rekonstrukce budovy A.**

Hlavní a jediný vchod z ulice Komenského
zabezpečený jednostrannou klikou a
elektronickým vrátníkem (telefony na chodbách
ve 2. patře) a alarmem.

Únikové východy přes panikové mříže (značené
červeně)